


ŽÁKOVSKÉ SPRCHY Č.2

PŮDORYS:

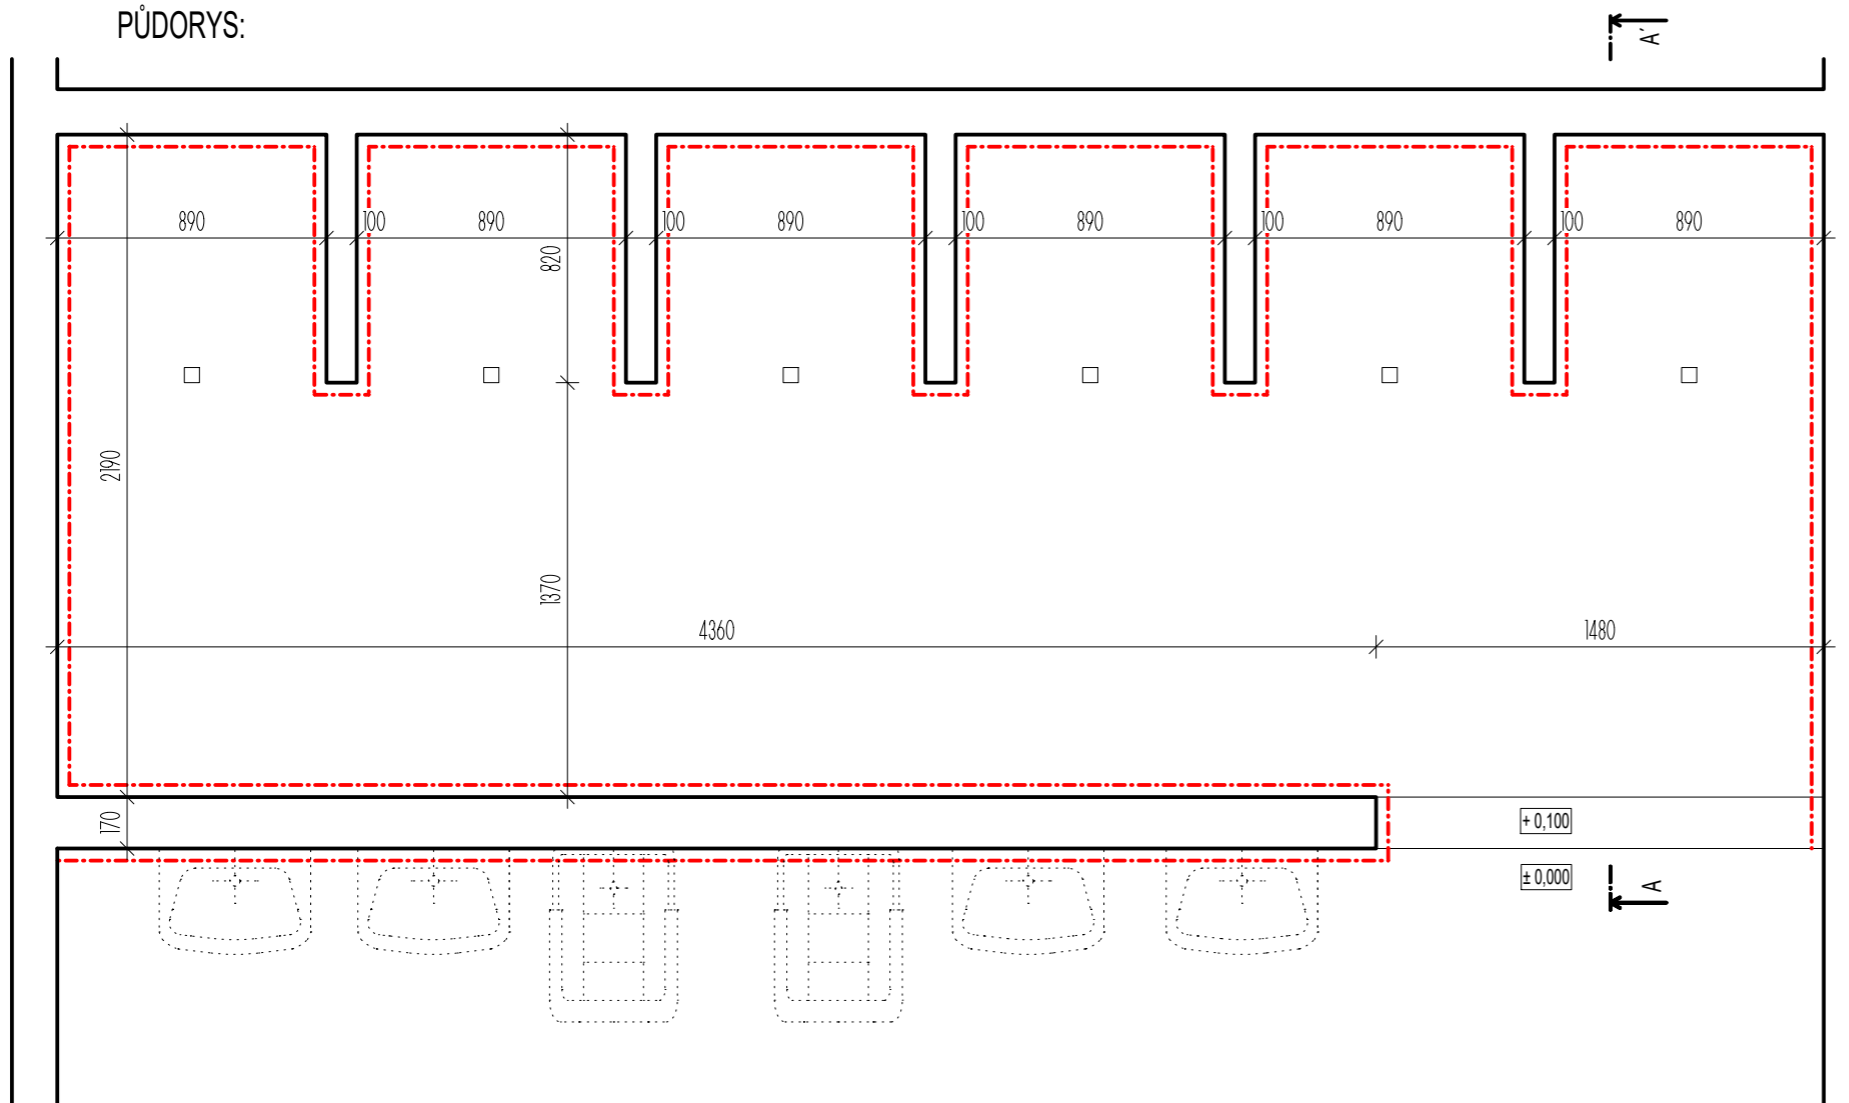


- STÁVAJÍCÍ KONSTRUKCE
- - - - - BOURANÉ KONSTRUKCE

POZNÁMKY

- 1) DEMONTÁŽ SPRCHOVÝCH SAD (6 ks)
- 2) DEMONTÁŽ STÁVAJÍCÍHO SOCIÁLNÍHO ZAŘÍZENÍ VČETNĚ BATERÍÍ (4x umyvadlo, 2x bidet)
- 3) ODSTRANĚNÍ PONIČENÉ PODLAHY SPRCH VČETNĚ DLAŽBY SCHODU (DO tl. 50 mm)
A ODSTRANĚNÍ VPUSTI (6 ks)
- 4) ODSTRANĚNÍ PONIČENÉHO OBKLADU STĚN DO tl. 35 mm

ŘEZ A-A':

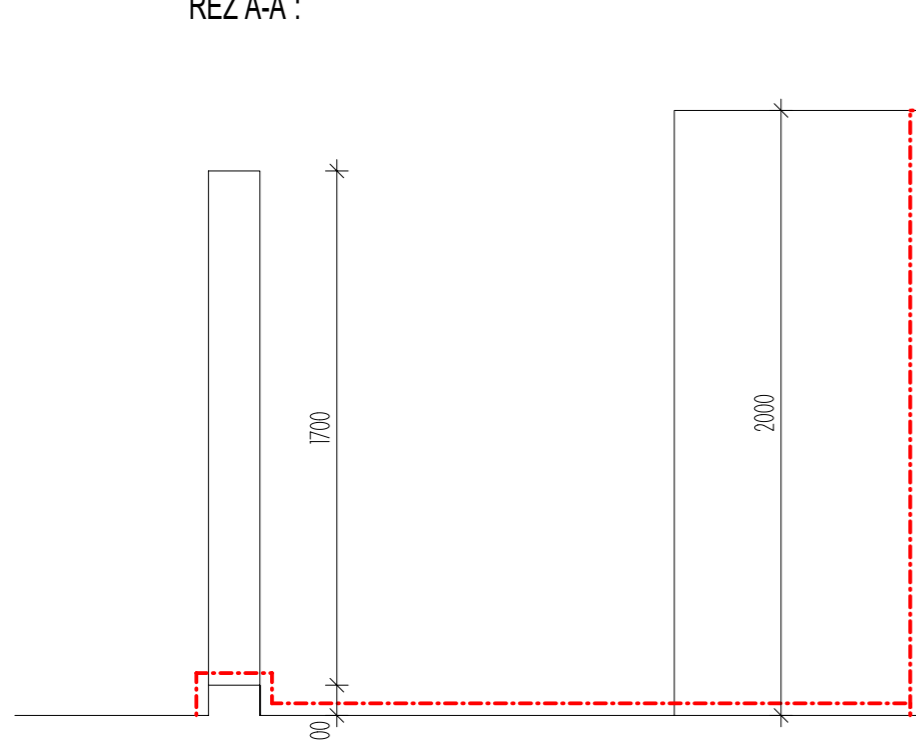

Projekční kancelář: INPRO Sadová 609 738 01 Frýdek - Místek		tel. +420 732 780 979 e-mail: pechukova@inproprojekt.cz web: www.inproprojekt.cz		
Zodpovědný projektant: Ing. Daniel Jezerský		Vypracoval: Ing. Kateřina Pěchuková		
Investor: 11. Základní škola Jiřího z Poděbrad Jiřího z Poděbrad 3109 73801 Frýdek-Místek				
Akce:		Opava žákovských a učitelských školních sprch v 1. patře budovy D k.ú. Frýdek parc.č. 1831/329		
Název výkresu:		ŽÁKOVSKÉ SPRCHY Č.2 Půdorys a Řez A-A' - BOURÁNÍ		Číslo paré:
Stupeň P.D.:	Datum:	Číslo zakázky:	Měřítko:	Číslo výkresu:
-	01/2021	1/2021	1:25	3.